
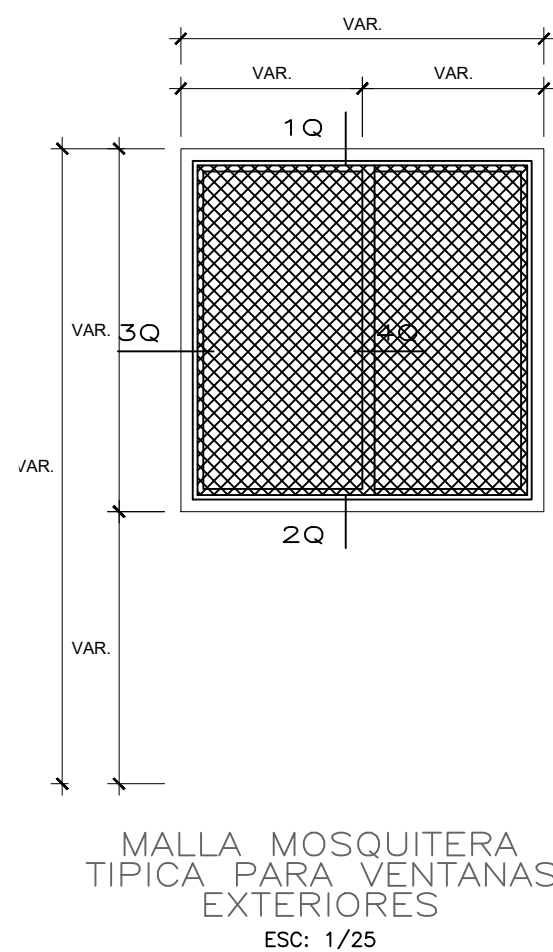
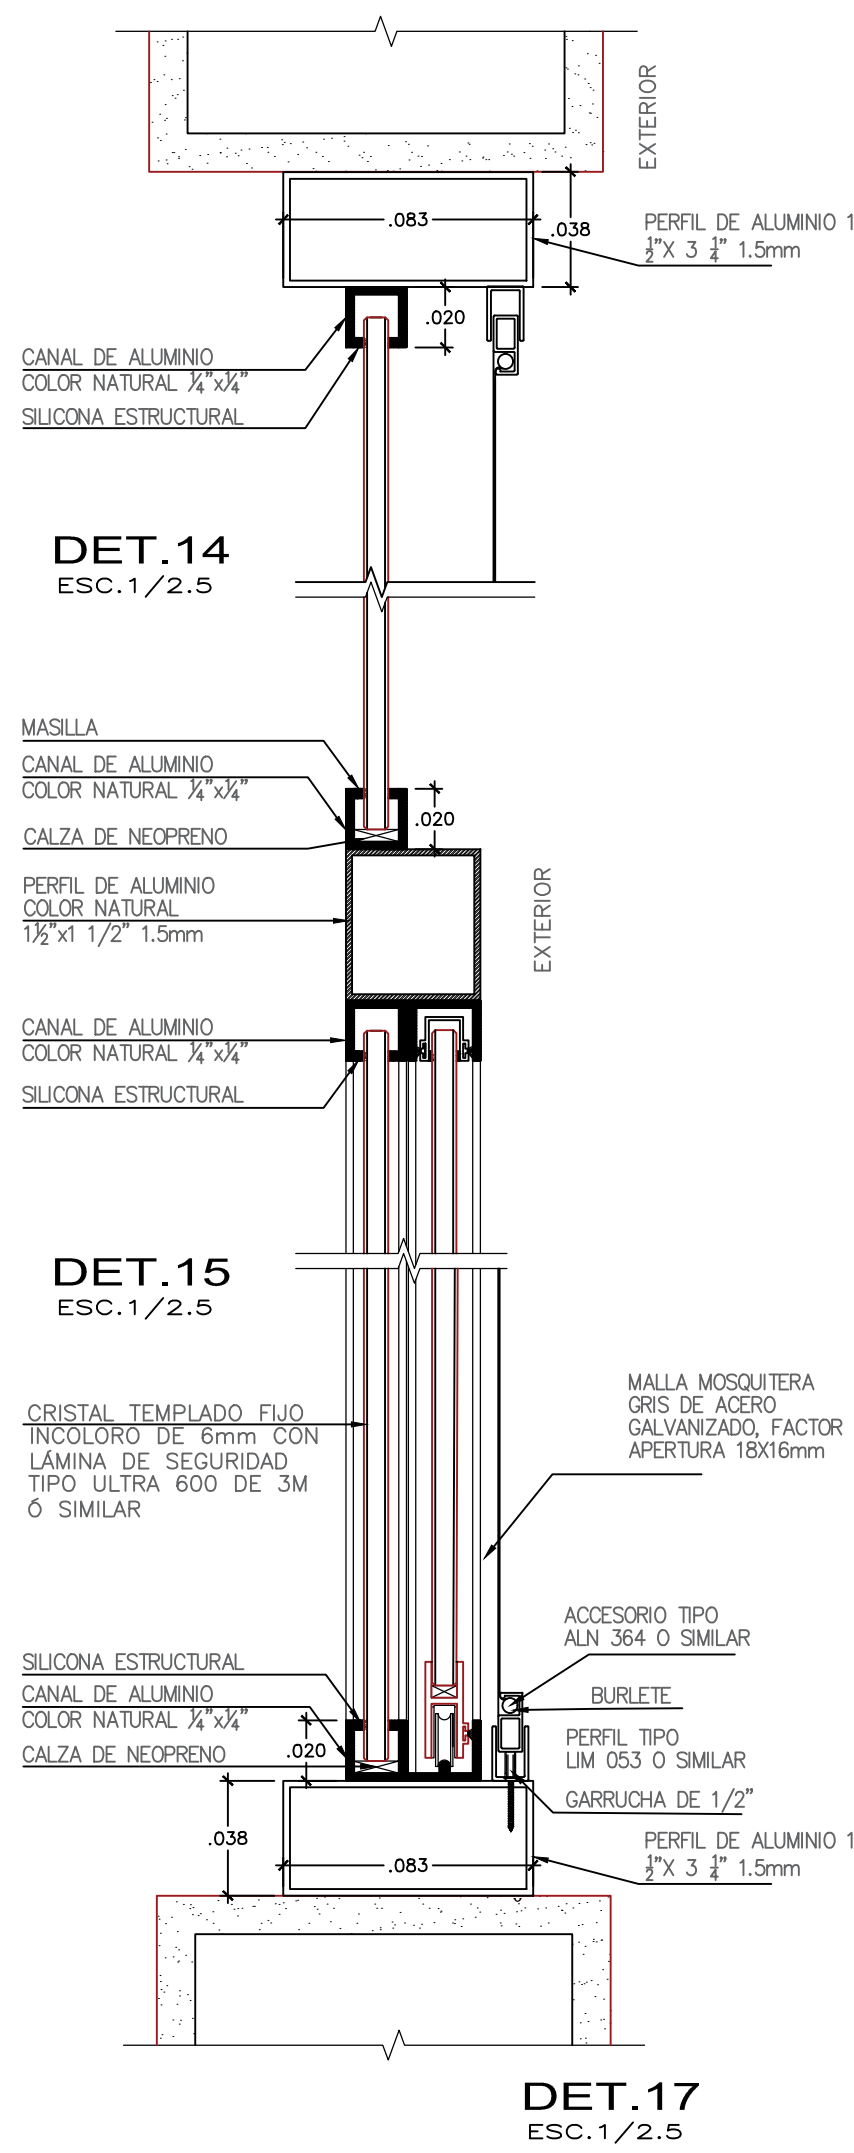


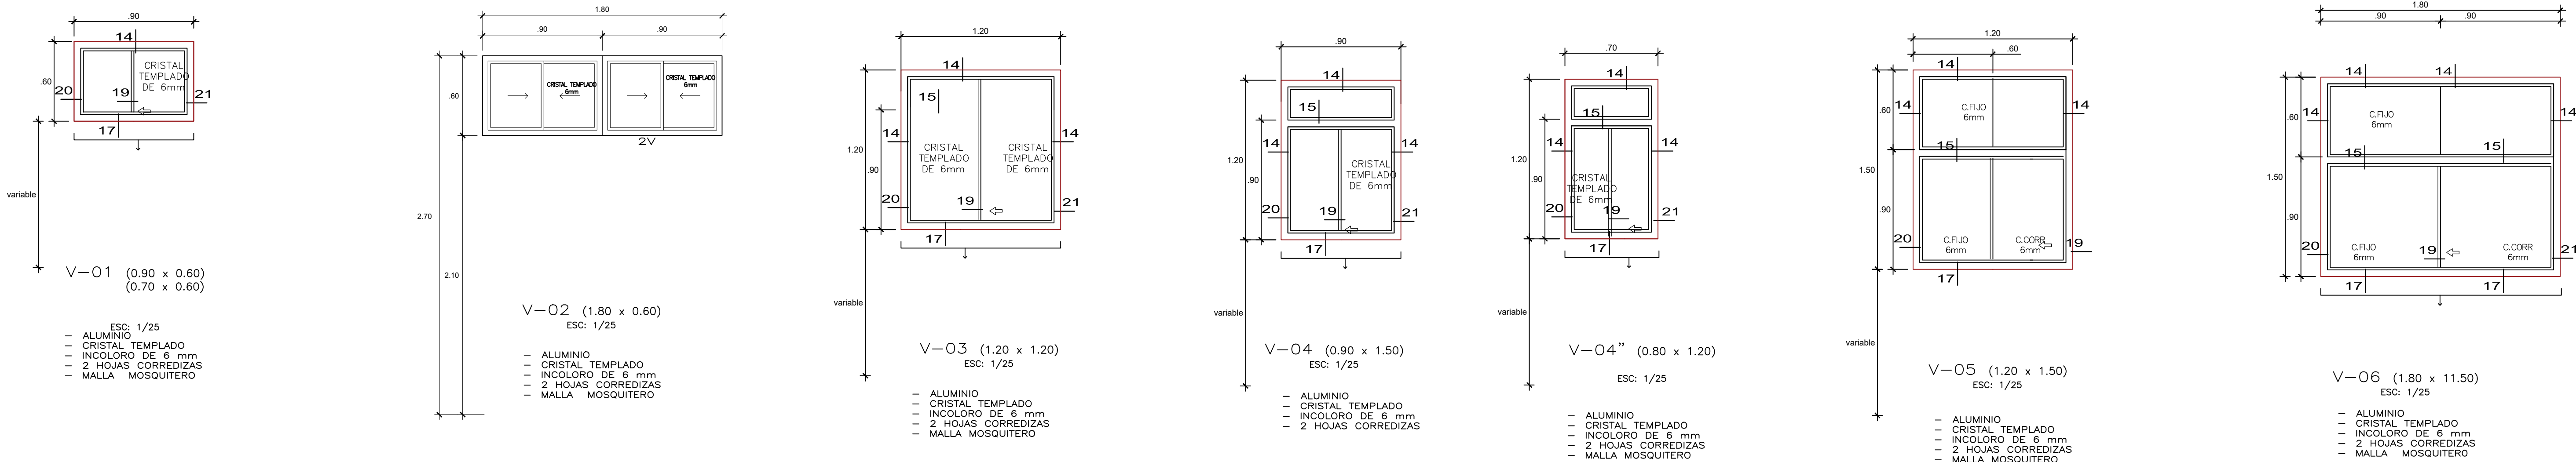

NOTAS

- 1.- EMPLEAR PERFILERIA DE ALUMINIO COLOR NATURAL ANODIZADO EN EXTERIORES.
- 2.- EMPLEAR PERFILERIA DE ALUMINIO COLOR NATURAL EN INTERIORES.
- 3.- SE ACLARA QUE TODAS LAS MEDIDAS DEBEN SER VERIFICADAS EN OBRA.
- 4.- TODAS LAS VENTANAS EXTERIORES LLEVARAN MALLA MOSQUITECRO.
- 5.- LA REJAS METALICAS SERAN PINTADAS CON PINTURA ANTICORROSIVA.

VENTANA DE ALUMINIO, C/ 1 HOJA CORREDIZA CON CRISTAL TEMPLADO 6 mm, INC. ACCESORIOS, V-1

V-01	SSHH GARITA	MALLA MOSQUITERO	0.904	0.602	0.544208	7.242977
V-01	CUARTO DE LIMPIEZA	MALLA MOSQUITERO	0.902	0.6	0.5412	
V-01	ALMACEN PRODUCTOS PERECIBLES	MALLA MOSQUITERO	0.798	0.6	0.4788	
V-01	ALMACEN D EPRODUCTO NO PERECIBLES	MALLA MOSQUITERO	0.918	0.601	0.551718	
V-01	SSHH PERSONAL	MALLA MOSQUITERO	0.9	0.6	0.54	
V-01	SSHH GARITA	MALLA MOSQUITERO	0.893	0.597	0.533121	
V-01	CONSERVACION DE CADAVERES	MALLA MOSQUITERO	0.89	0.601	0.53489	
V-01	ARCHIVO DE HSITORIAS CLINICAS	MALLA MOSQUITERO	0.9	0.6	0.54	
V-01!	ESTAR DEL PERSONAL Y GUARDIANIA		0.59	0.698	0.41182	
V-01!	ESTAR DEL PERSONAL Y GUARDIANIA		0.598	0.698	0.417404	
V-01	HALL PUBLICO/TRIAJE		0.9	0.6	0.54	
V-01	TRIAJE/CORREDOR PUBLICO		0.899	0.6	0.5394	
V-01	SALUD AMBIENTAL		0.898	0.596	0.535208	
V-01	SALUD AMBIENTAL		0.898	0.596	0.535208	

V-02	DEPOSITOS PARA EQUIPOS D EBAJA		1.8	0.61	1.098	4.322416
V-02	SUM	MALLA MOSQUITERO	1.796	0.598	1.074008	
V-02	SUM	MALLA MOSQUITERO	1.798	0.598	1.075204	
V-02	SUM	MALLA MOSQUITERO	1.798	0.598	1.075204	

V-03	GARITA DE CONTROL	MALLA MOSQUITERO	1.196	1.197	1.431612	7.20245
V-03	GARITA DE CONTROL	MALLA MOSQUITERO	1.196	1.198	1.432808	
V-03	GARITA DE VIGILANCIA	MALLA MOSQUITERO	1.2	1.2	1.44	
V-03	ESTACION OBSTETRICA		1.205	1.206	1.45323	
V-04	ESTACION OBSTETRICA		1.2	1.204	1.4448	

V-03"	GARITA DE VIGILANCIA 01	MALLA MOSQUITERO	1.093	0.897	0.980421	0.980421
-------	-------------------------	------------------	-------	-------	----------	----------

V-04	ESTIMULACION TEMPRANA	MALLA MOSQUITERO	0.9	1.5	1.35	2.6982
V-04	SEGURO SERVICIO SOCIAL	MALLA MOSQUITERO	0.9	1.498	1.3482	

V-05	PREV/ SIDA	MALLA MOSQUITERO	1.2	1.5	1.8	29.246709
V-05	CONSULTORIO OBSTETRICA	MALLA MOSQUITERO	1.2	1.5	1.8	
V-05	MEDICINA GENERAL	MALLA MOSQUITERO	1.196	1.5	1.794	
V-05	ODONTOLOGIA	MALLA MOSQUITERO	1.196	1.5	1.794	
V-05	PSICOLOGIA	MALLA MOSQUITERO	1.196	1.5	1.794	
V-05	NUTRICION	MALLA MOSQUITERO	1.196	1.499	1.792804	
V-05	SALA DE ESPERA	MALLA MOSQUITERO	1.198	1.498	1.794604	
V-05	DIRECCION	MALLA MOSQUITERO	1.199	1.499	1.797301	
V-05	POOL ADM	MALLA MOSQUITERO	1.2	1.5	1.8	
V-05	POOL ADM	MALLA MOSQUITERO	1.2	1.5	1.8	
V-05	POOL ADM	MALLA MOSQUITERO	1.2	1.5	1.8	
V-05	POOL ADM	MALLA MOSQUITERO	1.4	1.2	1.68	
V-05	POOL ADM	MALLA MOSQUITERO	1.4	1.2	1.68	
V-05	EPIDEMIOLOGIA	MALLA MOSQUITERO	1.4	1.2	1.68	
V-05	EPIDEMIOLOGIA	MALLA MOSQUITERO	1.4	1.2	1.68	
V-05	ESTADISTICA	MALLA MOSQUITERO	0.8	1.2	0.96	
V-05	COMEDOR	MALLA MOSQUITERO	1.2	1.5	1.8	

V-06	PREV/ SIDA	MALLA MOSQUITERO	1.2	1.5	1.8	3.6
V-06	CONSULTORIO OBSTETRICA	MALLA MOSQUITERO	1.2	1.5	1.8	

GOBIERNO REGIONAL DE MADRE DE DIOS



Gobierno Regional
Madre de Dios

Gestion 2023 - 2026

PROYECTO:
"MEJORAMIENTO DE LOS SERVICIOS DE SALUD DEL HOSPITAL SAN MARTIN DE PORRES DE IBERIA, DISTRITO DE IBERIA, PROVINCIA DE TAHUAMANU - MADRE DE DIOS"

UBICACION:

DISTRITO: IBERIA
PROVINCIA: TAHUAMANU
REGION: MADRE DE DIOS

ESPECIALISTA:

ARG.

ESPECIALIDAD:

ARQUITECTURA

PLANO:

VENTANAS DE ALUMINIO

FECHA:

AGOSTO-2026

ESCALA:

INDICADAS

LAMINA:

VM-02